



**PENSIAMO  
PROGETTIAMO  
PRODUCIAMO  
PER  
CENTIMETRO  
LINEARE**

WWW.PRECABL.COM

PROGETTO  
CABINA PREFABBRICATA  
DG 2092 ED.03 TETTO A DOPPIA FALDA

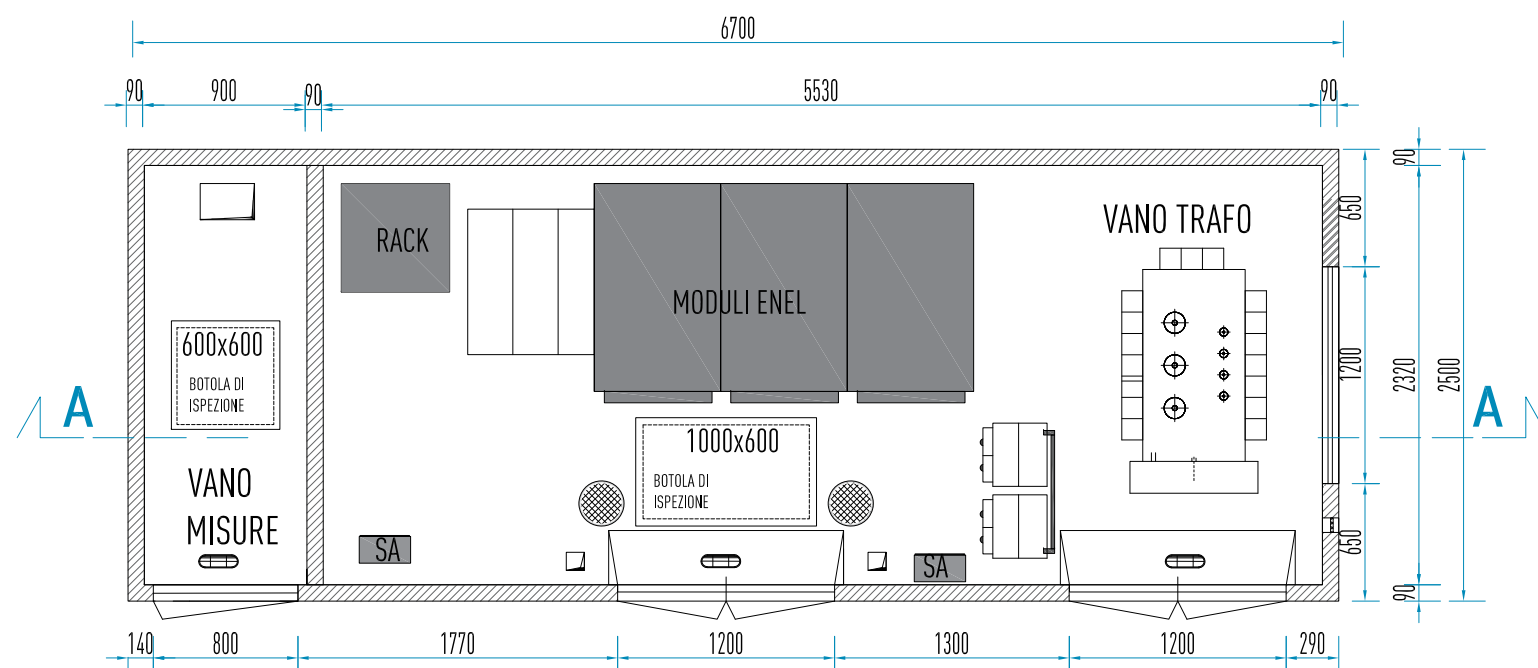

**PIANTA BOX**

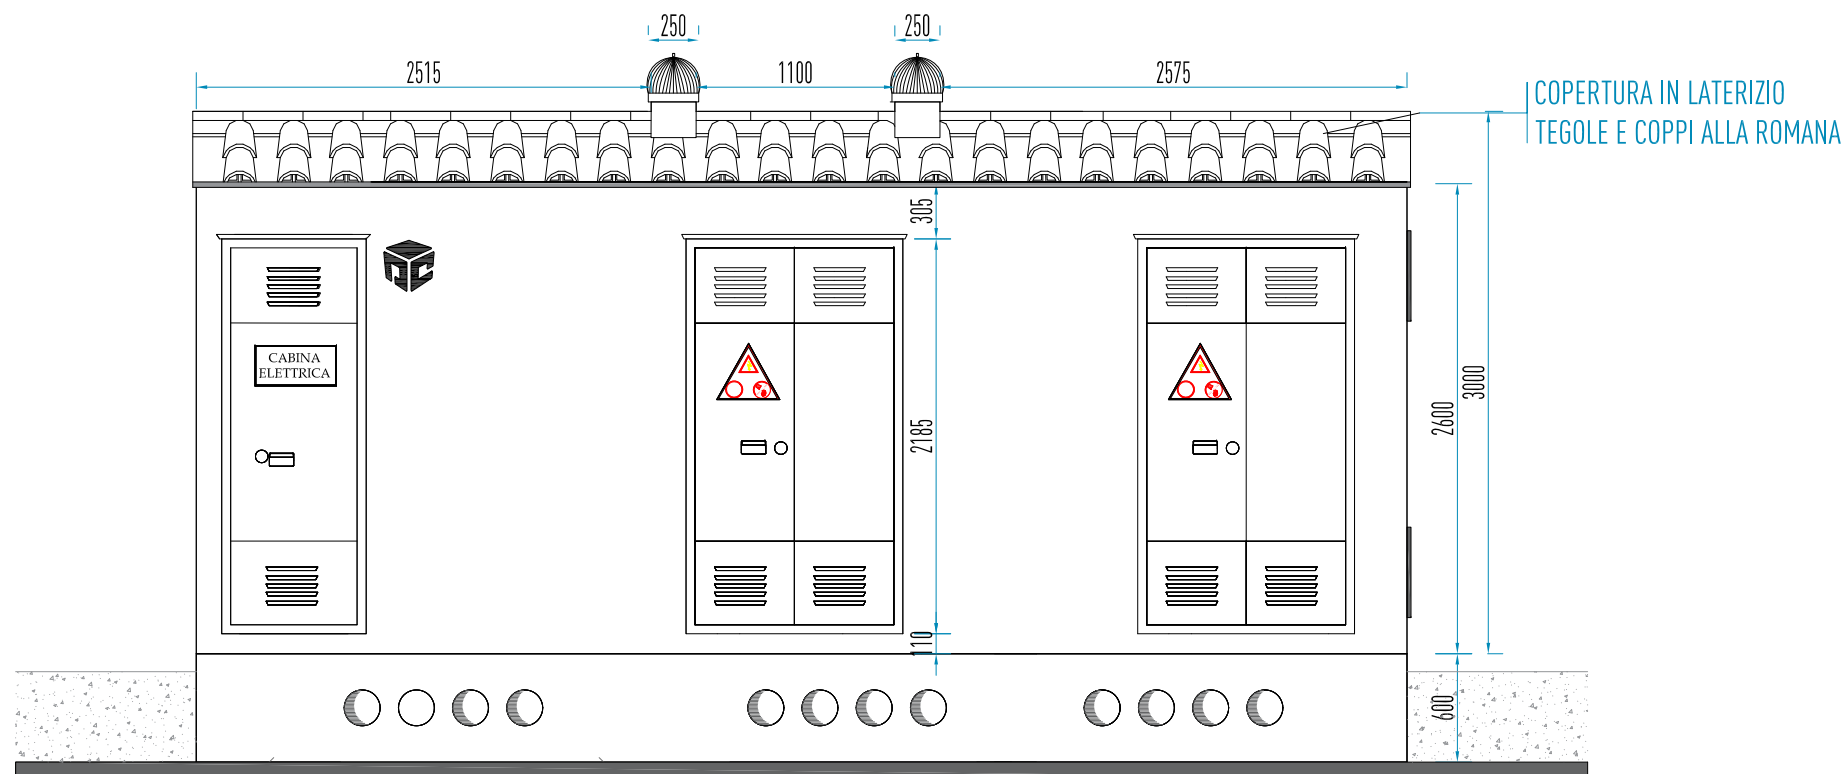

COPERTURA IN LATERIZIO  
TEGOLE E COPPI ALLA ROMANA

**PROSPETTO ANTERIORE**




Sede Amministrativa  
Via Casapapa 5 83029 Solofra (Av)  
Sede Operativa  
Via Campoceraso 83030  
Torre le Nocelle (Av)  
Contatti  
Tel.0825 534783 info@precabl.it www.precabl.com

Tutti i contenuti e/o i documenti e/o le immagini e/o i loghi e/o i nomi dei prodotti e dei sistemi presenti nel presente documento sono proprietà intellettuale esclusiva della Precabl S.r.l. Qualunque riproduzione, duplicazione, diffusione e comunque qualsiasi altro utilizzo, non espressamente autorizzato dalla Precabl S.r.l., dei contenuti di questo documento costituisce un illecito civile e penale, perseguibile ai sensi di legge.


**PENSIAMO  
PROGETTIAMO  
PRODUCIAMO  
PER  
CENTIMETRO  
LINEARE**

WWW.PRECABL.COM


PROGETTO  
CABINA PREFABBRICATA  
DG 2092 ED.03 TETTO A DOPPIA Falda

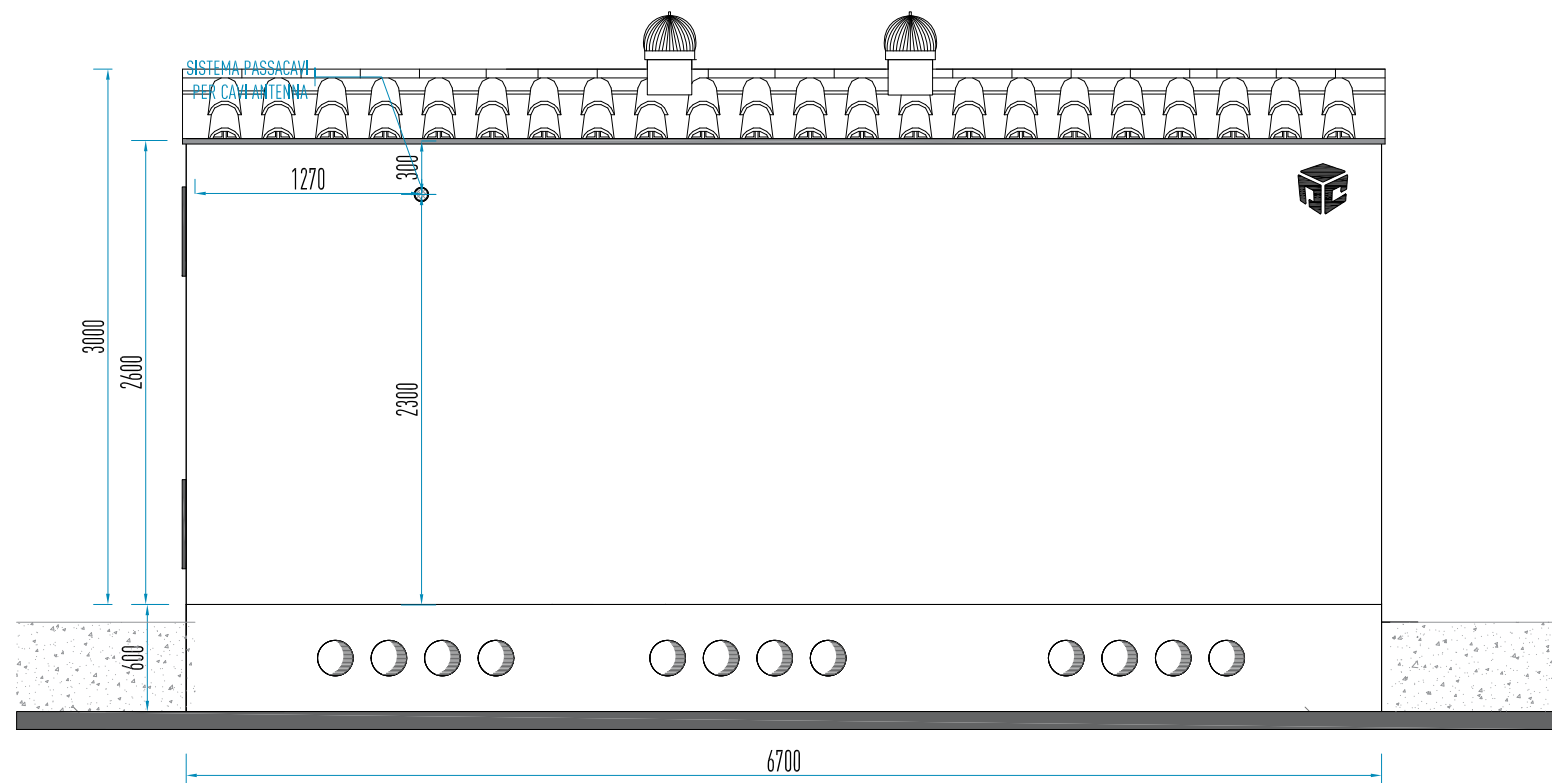

**PROSPETTO POSTERIORE**

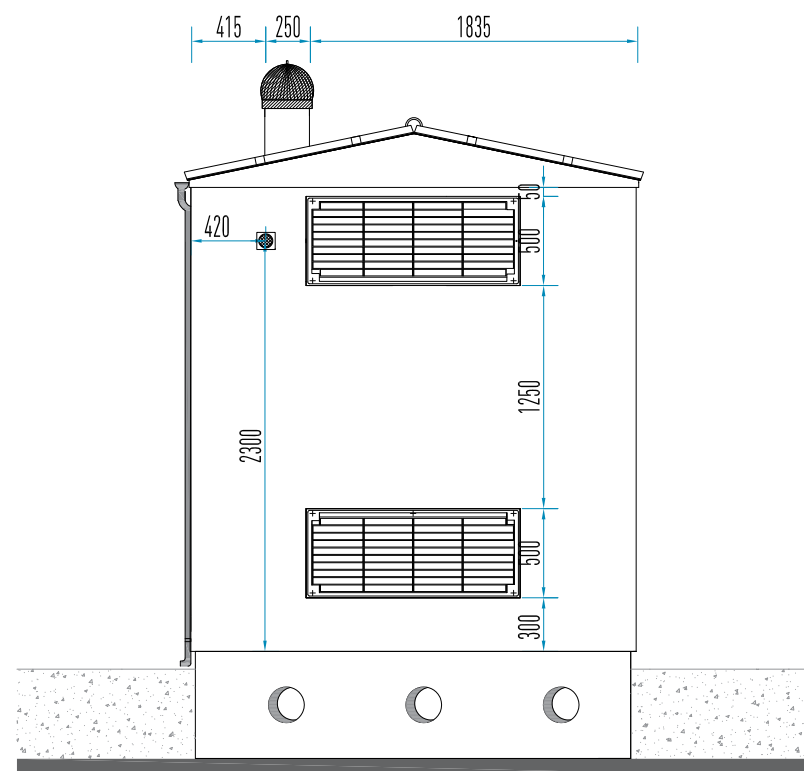

**PROSPETTO DX**

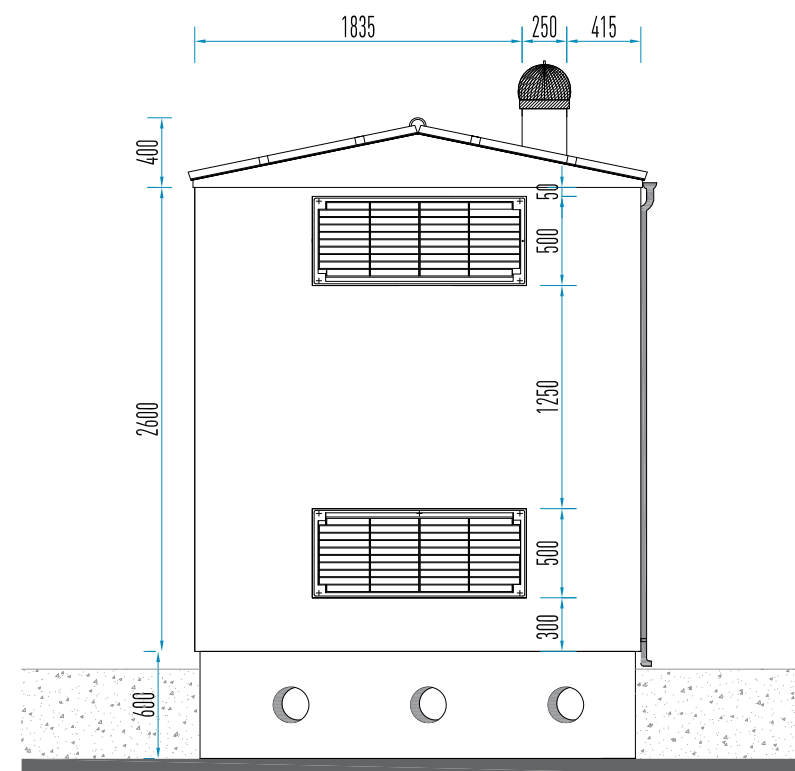

**PROSPETTO SX**



Sede Amministrativa  
Via Casapapa 5 83029 Solofra (Av)  
Sede Operativa  
Via Campoceraso 83030  
Torre le Nocelle (Av)  
Contatti

Tel.0825 534783 info@precabl.it www.precabl.com


Tutti i contenuti e/o i documenti e/o le immagini e/o i loghi e/o i nomi dei prodotti e dei sistemi presenti nel presente documento sono proprietà intellettuale esclusiva della Precabl S.r.l. Qualunque riproduzione, duplicazione, diffusione e comunque qualsiasi altro utilizzo, non espressamente autorizzato dalla Precabl S.r.l., dei contenuti di questo documento costituisce un illecito civile e penale, perseguibile ai sensi di legge.

**PENSIAMO  
PROGETTIAMO  
PRODUCIAMO  
PER  
CENTIMETRO  
LINEARE**


WWW.PRECABL.COM

PROGETTO  
CABINA PREFABBRICATA  
DG 2092 ED.03 TETTO A DOPPIA FALDA


**PARTICOLARE GRIGLIA**

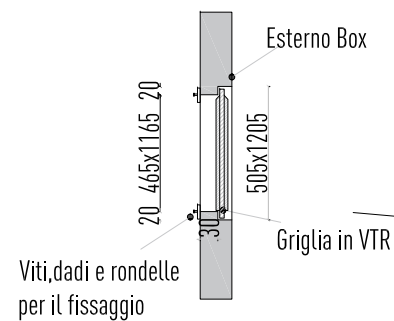


**SEZIONE A-A**

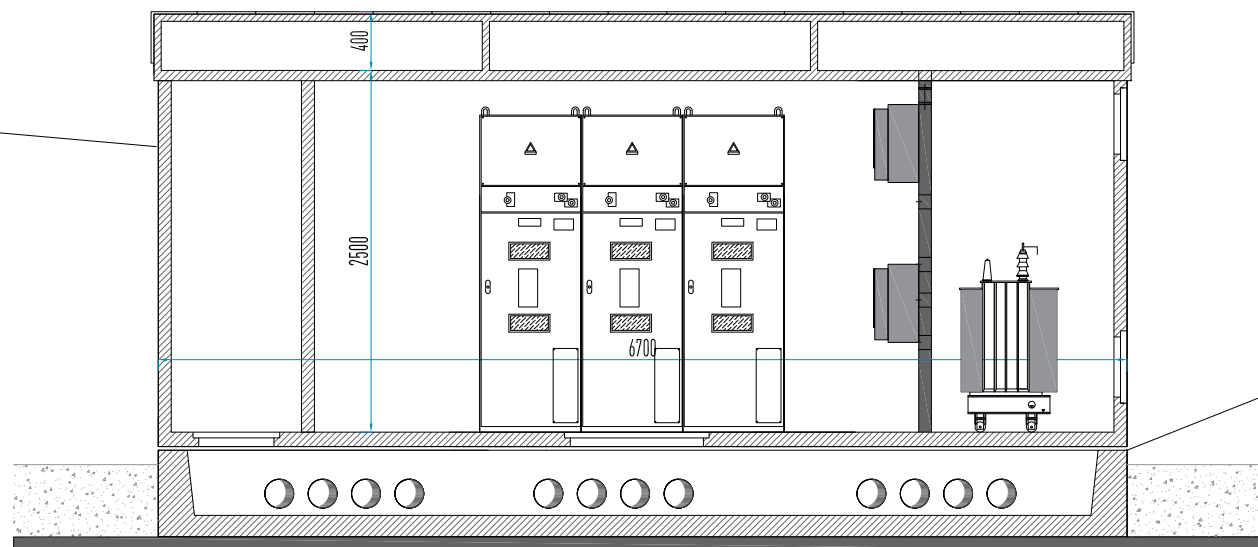


**PARTICOLARE VASCA**

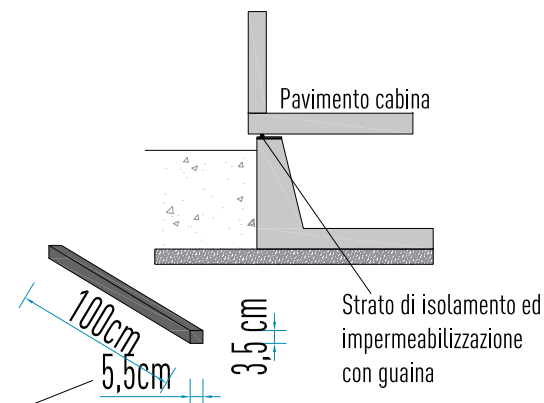


**PARTICOLARE CONNETTORE INTERNO-ESTERNO**

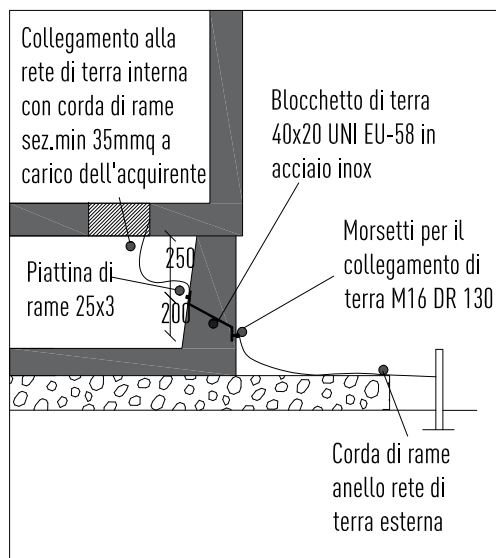


**IMPIANTO DI MESSA A TERRA**

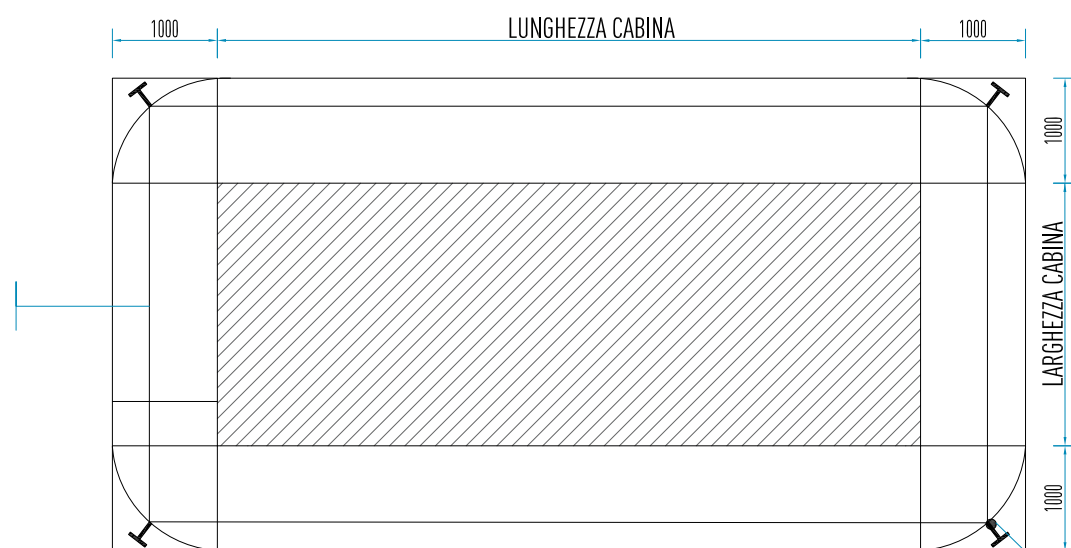

**PARTICOLARE COLLEGAMENTO DI TERRA**

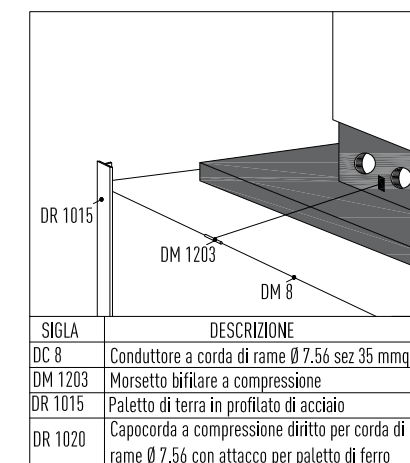

**PARTICOLARE PALETTO DI TERRA**

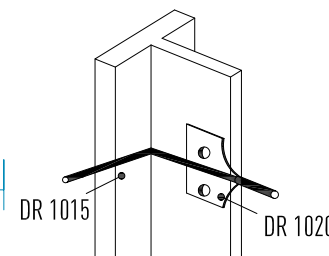

Sede Amministrativa  
Via Casapapa 5 83029 Solofra (Av)  
Sede Operativa  
Via Campoceraso 83030  
Torre le Nocelle (Av)  
Contatti  
Tel.0825 534783 info@precabl.it www.precabl.com

Tutti i contenuti e/o i documenti e/o le immagini e/o i loghi e/o i nomi dei prodotti e dei sistemi presenti nel presente documento sono proprietà intellettuale esclusiva della Precabl S.r.l. Qualunque riproduzione, duplicazione, diffusione e comunque qualsiasi altro utilizzo, non espressamente autorizzato dalla Precabl S.r.l., dei contenuti di questo documento costituisce un illecito civile e penale, perseguibile ai sensi di legge.